GEMEINDE
WEIKERSDORF am Steinfelde
Pol. Bezirk Wiener Neustadt

A-2722 WEIKERSDORF, HAUPTPLATZ 115
Telefon: 02638/22226, Fax DW 22
e-mail: gemeinde@weikersdorf-steinfelde.gv.at
homepage: www.weikersdorf.at
UID Nr.: ATU16229908

Weikersdorf, am 13.10.2026

V E R O R D N U N G

Die Gemeinde Weikersdorf verordnet gemäß § 43 Abs. 1a StVO 1960 zur Durchführung von Grabarbeiten für Netz NÖ Wr. Neustadt (Stromlegung) im Bereich der Gartenäckerstraße lt. beiliegendem Plan im Gemeindegebiet **Weikersdorf am Steinfelde,** folgende vorübergehende Verkehrsverbote und -beschränkungen bis zur Beendigung der Arbeiten, jedoch nicht länger als bis zum 18.12.2026.

- **„Baustelle“** (§ 50 Z 9 StVO 1960) 50 m vor der jeweiligen Verkehrsbehinderung für beide Fahrtrichtungen

- **„Fahrbahnverengung“** (§ 50 Z 8 StVO 1960) 50 m vor der jeweiligen Einengung aus beiden Fahrtrichtungen mit dem Symbol, das den tatsächlichen Verlauf der Einengung zeigt

- **„Wartepflicht bei Gegenverkehr“** (§ 52 lit a Z 5 StVO) unmittelbar vor der jeweiligen Einengung für die Fahrtrichtung, deren Fahrstreifen gesperrt ist

- **„Wartepflicht für Gegenverkehr“** (§ 53 Z 7a StVO 1960) unmittelbar vor der jeweiligen Einengung für die freie Fahrtrichtung.

Gemäß § 44 StVO 1960 tritt diese Verordnung mit der Aufstellung der Verkehrszeichen durch den Bauführer in Kraft.

Ergeht zur Kenntnis an:
1. Fa. Uhl Bau GmbH, Wohlfahrtgasse 47, 2700 Wr. Neustadt
2. Polizeiinspektion Bad Fischau-Brunn, 2721 Bad Fischau-Brunn

GEMEINDE * Weikersdorf am Steinfelde * Pol. Bezirk Wr. Neustadt

Gemeinde Weikersdorf

Bgm. Ing. Manfred Rottensteiner

Angeschlagen: 14.10.26

Abgenommen: 18.12.26

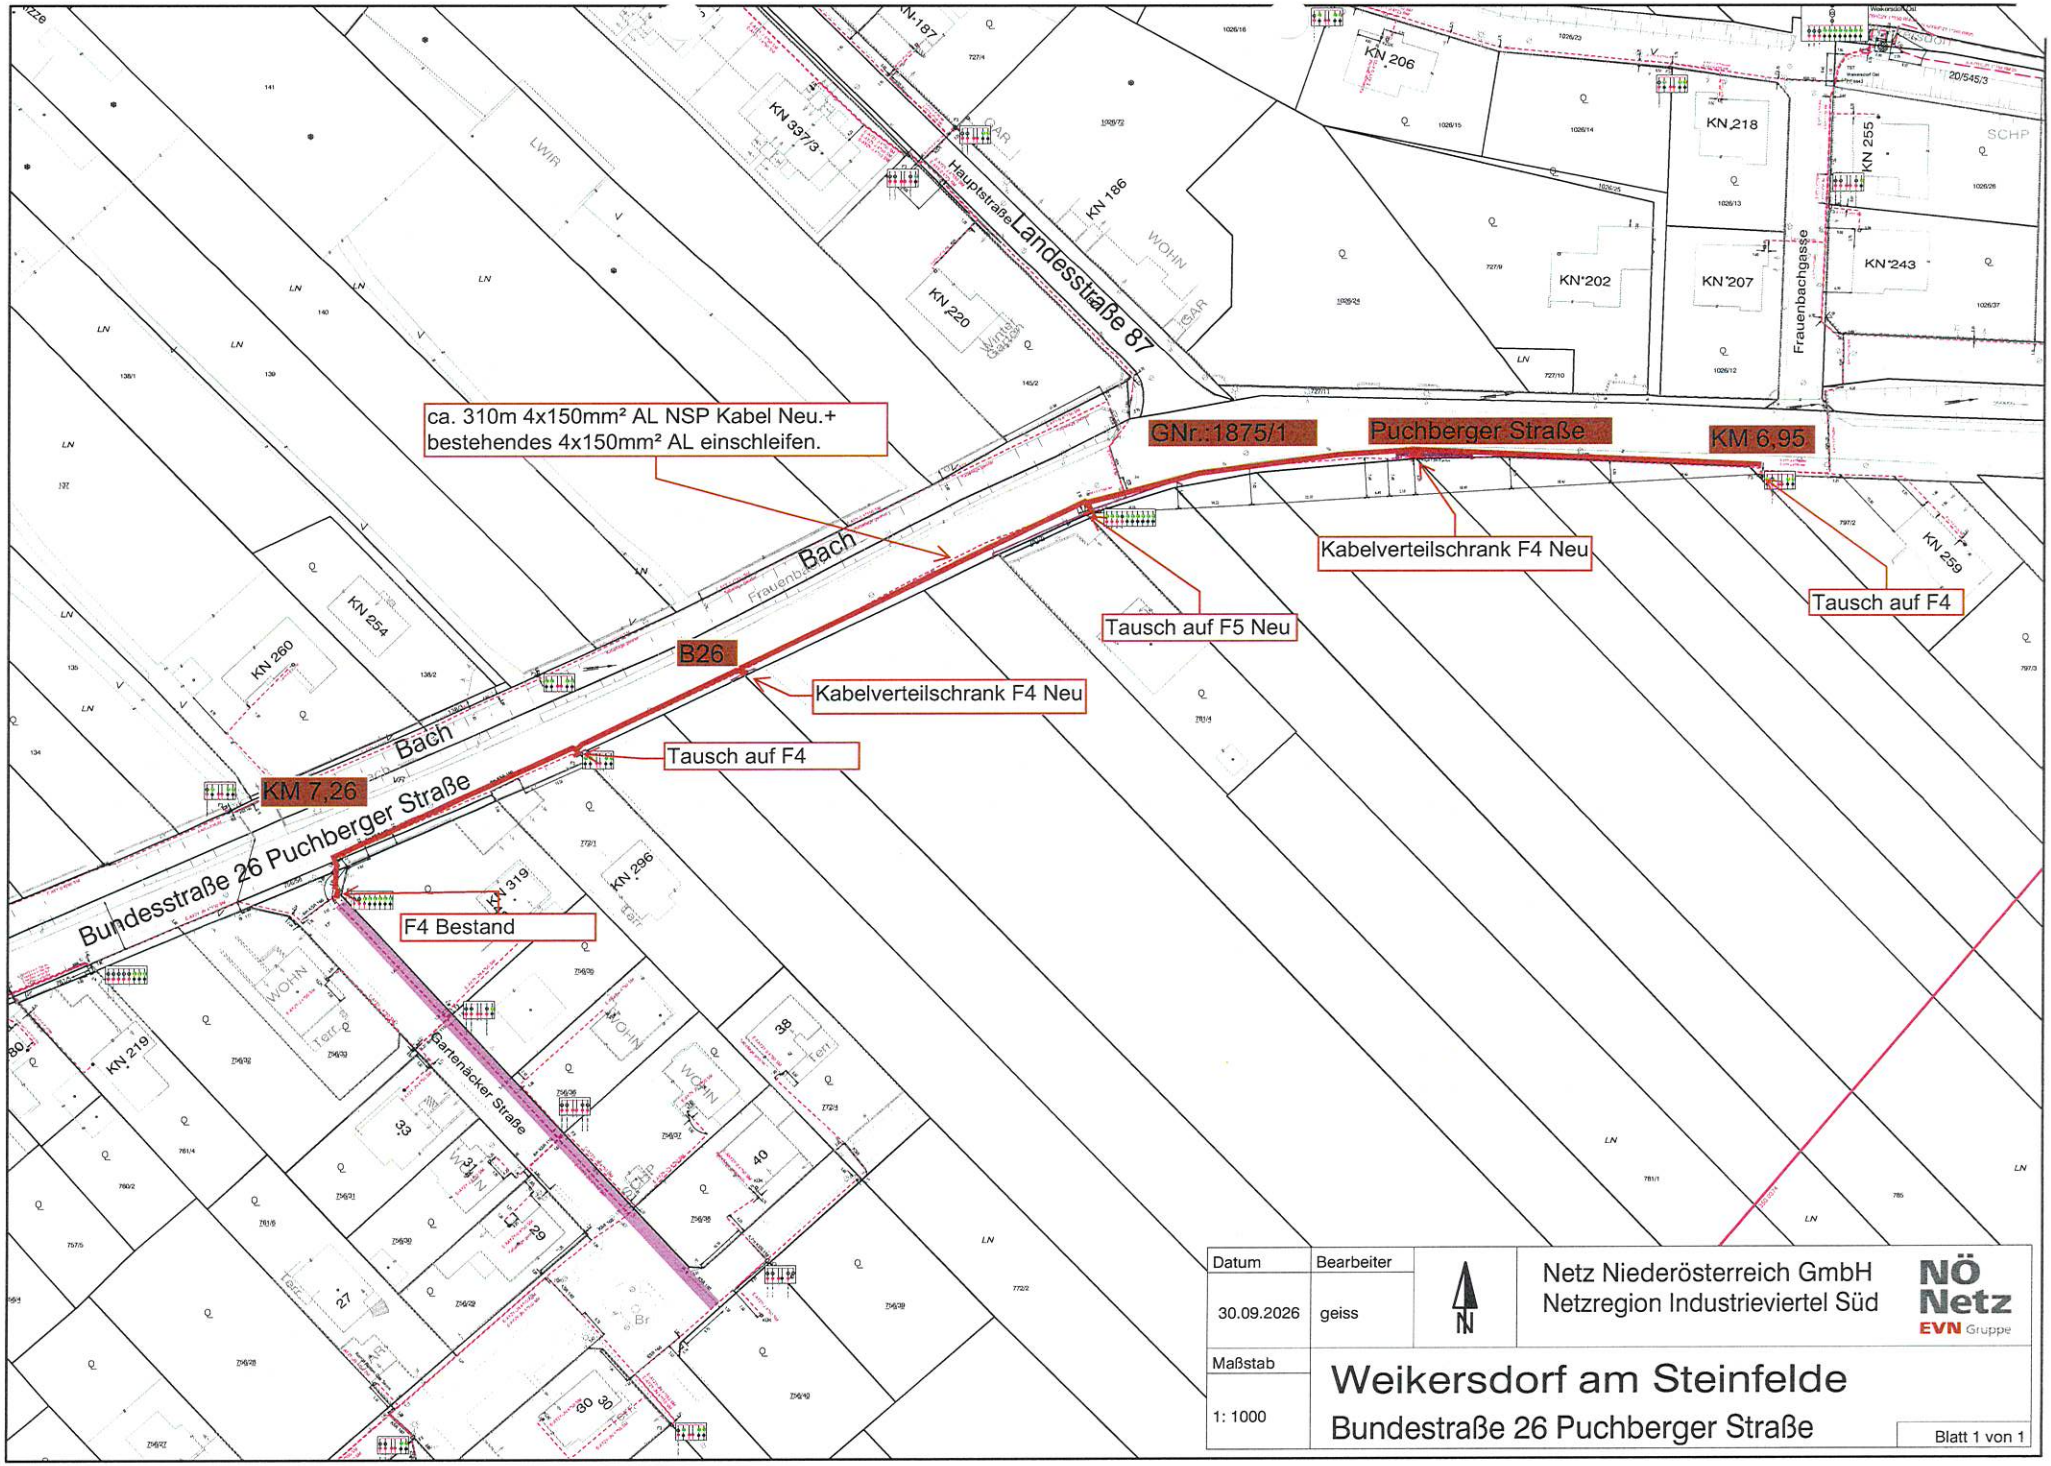
ca. 310m 4x150mm² AL NSP Kabel Neu.+
bestehendes 4x150mm² AL einschleifen.
GNr.:1875/1
Puchberger Straße
KM 6,95
Kabelverteilschrank F4 Neu
Tausch auf F4
Tausch auf F5 Neu
Kabelverteilschrank F4 Neu
Tausch auf F4
B26
KM 7,26
Bundesstraße 26 Puchberger Straße
F4 Bestand
Landesstraße 87
Hauptstraße
Frauenbachgasse
Bach
Gartenäcker Straße
KN 206
KN 218
KN 255
KN 243
KN 202
KN 207
KN 220
KN 186
KN 337/3
KN 187
KN 254
KN 260
KN 319
KN 296
KN 219
KN 259
20/545/3
Datum
30.09.2026
Bearbeiter
geiss
Maßstab
1: 1000
Netz Niederösterreich GmbH
Netzregion Industrieviertel Süd
NÖ Netz
EVN Gruppe
Weikersdorf am Steinfelde
Bundestraße 26 Puchberger Straße
Blatt 1 von 1